


maître d'ouvrage :

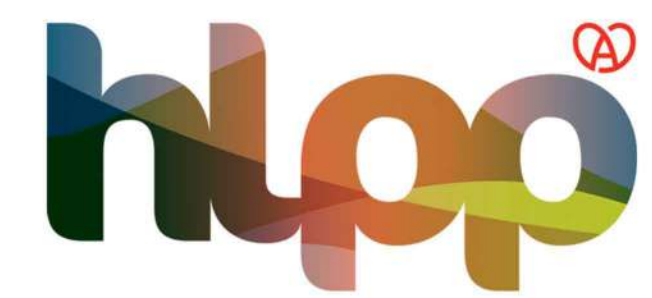

COMMUNAUTÉ DE COMMUNES
HANAU LA PETITE PIERRE

PLUi du Pays de la Petite Pierre

REGLEMENT GRAPHIQUE

Commune de SCHOENBOURG

Vu pour être annexé à la délibération du Conseil
Communautaire en date du 06 FEV. 2020
A Bouxviller, le 07 FEV. 2020
M.Jean ADAM, le Président



Echelle : 1/2000

LEGENDE

- Limite de zone communale
- Limite de zone
- ▲▲ Alignement des faitages
- Secteur comportant des orientations d'aménagement et de programmation
- Eléments végétaux] Eléments du paysage à protéger au titre de l'art. L151-23 du code de l'urbanisme
- Emplacement réservé

Liste des emplacements réservés		
N°	Vocation	Bénéficiaire
SCH1	Réalisation d'un accès aux équipements publics (8 m de large)	Commune de Schoenbourg
SCH2	Création d'une connexion viaire entre la rue de Crauthal et le lotissement WALDMATT (et les futures tranches du lotissement) (8 m de large)	Commune de Schoenbourg